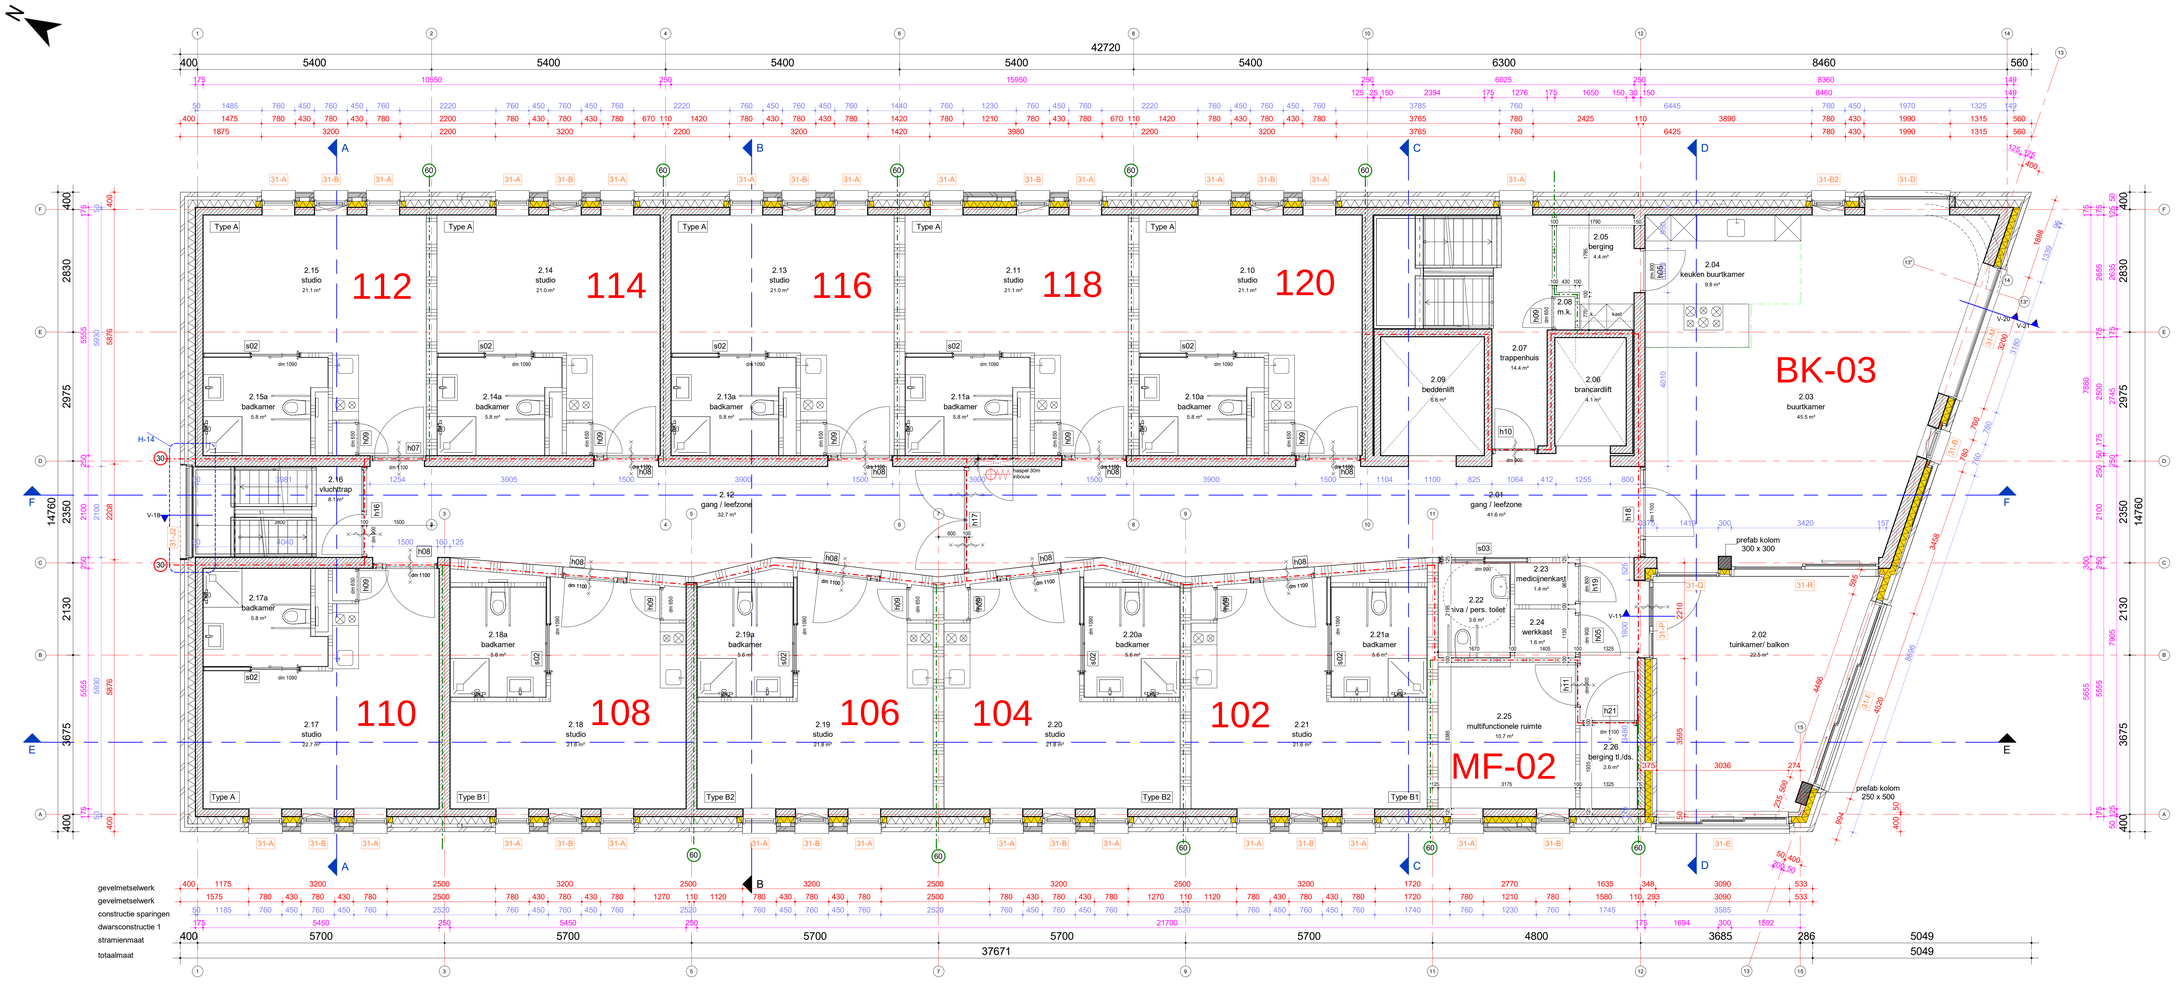

Renvooi

- metselwerk horizontaal wildverband 100mm
- metselwerk verticaal wildverband 100mm
- metselwerk geglazuurd tegelverband 100mm
- mupan plus 170mm
- multimax 31 ultra 142mm
- PIR isolatie 60 / 100mm
- kalkzandsteen 100 / 175 / 250mm
- betonwand / betonkolom 250mm & 300x300mm
- metalstud 100 / 150 / 250mm
- betontegels
- 60 minuten brandwerend
- 30 minuten brandwerend
- 30 minuten in twee richtingen, zelfsluitend
- 30 minuten in een richting, zelfsluitend
- Sa zelfsluitend bij brand rookdoorlatendheid Sa
- 30 minuten in twee richtingen
- 30 minuten in een richting
- brandslanghaspel 30 meter (inbouw)

Installaties met CCV-inspectiecertificaat.
- Brandmeld met gedeeltelijke bewaking conform NEN 2535 en doormelding: onderhoud cfm. NEN 2654-1
- Ontruimingsalarm cfm. NEN 2575, onderhoud conform NEN2654-2
- Materiaal en overige brandveiligheid zie rapport Brandveiligheid Erik Janse
- Brandweerindheid constructie 90 minuten i.o.m. Bouwbesluit art. 2.10.2

In alle gevelkozijnen, behoudens in de noordgevel, beglazing met ZTA 40% en LTA 70% loepassen
Zie voor alle overige nomeringen het document BOUWBESLUITTOETSING.PDF

opmerking voor overige visie-, wandtekeningen en uitwerkingsregie zie tekst- en materialstaat

Teknr.: 210006-002-02
Datum: 16-02-2022

bct architecten ingenieurs & adviseurs

HENRY STANLEYSTRAAT te ALMERE

Opdrachtgever
ALLIANTIE ONTWIKKELING

Projectadres
Henry Stanleystraat
Sectie: W
Perseel: 1375
Gemeente Almere

bct architecten, ingenieurs en adviseurs bv
Capitool 15
Postbus 1056
7500 BB Enschede
+31 (0)53 4 884 884
info@bctarchitecten.nl
www.bctarchitecten.nl

Onderwerp
2de Verdieping

Projectnummer
20102

Fase
Werktekening

Architect
ing. Leonie Borgerink
BORGERINK ARCHITECTEN

Formaat
A1++ (1189 × 594 mm)

Projectleider
-

Schaal
1:50

Modelleur

Datum
12-11-2021

W-102