



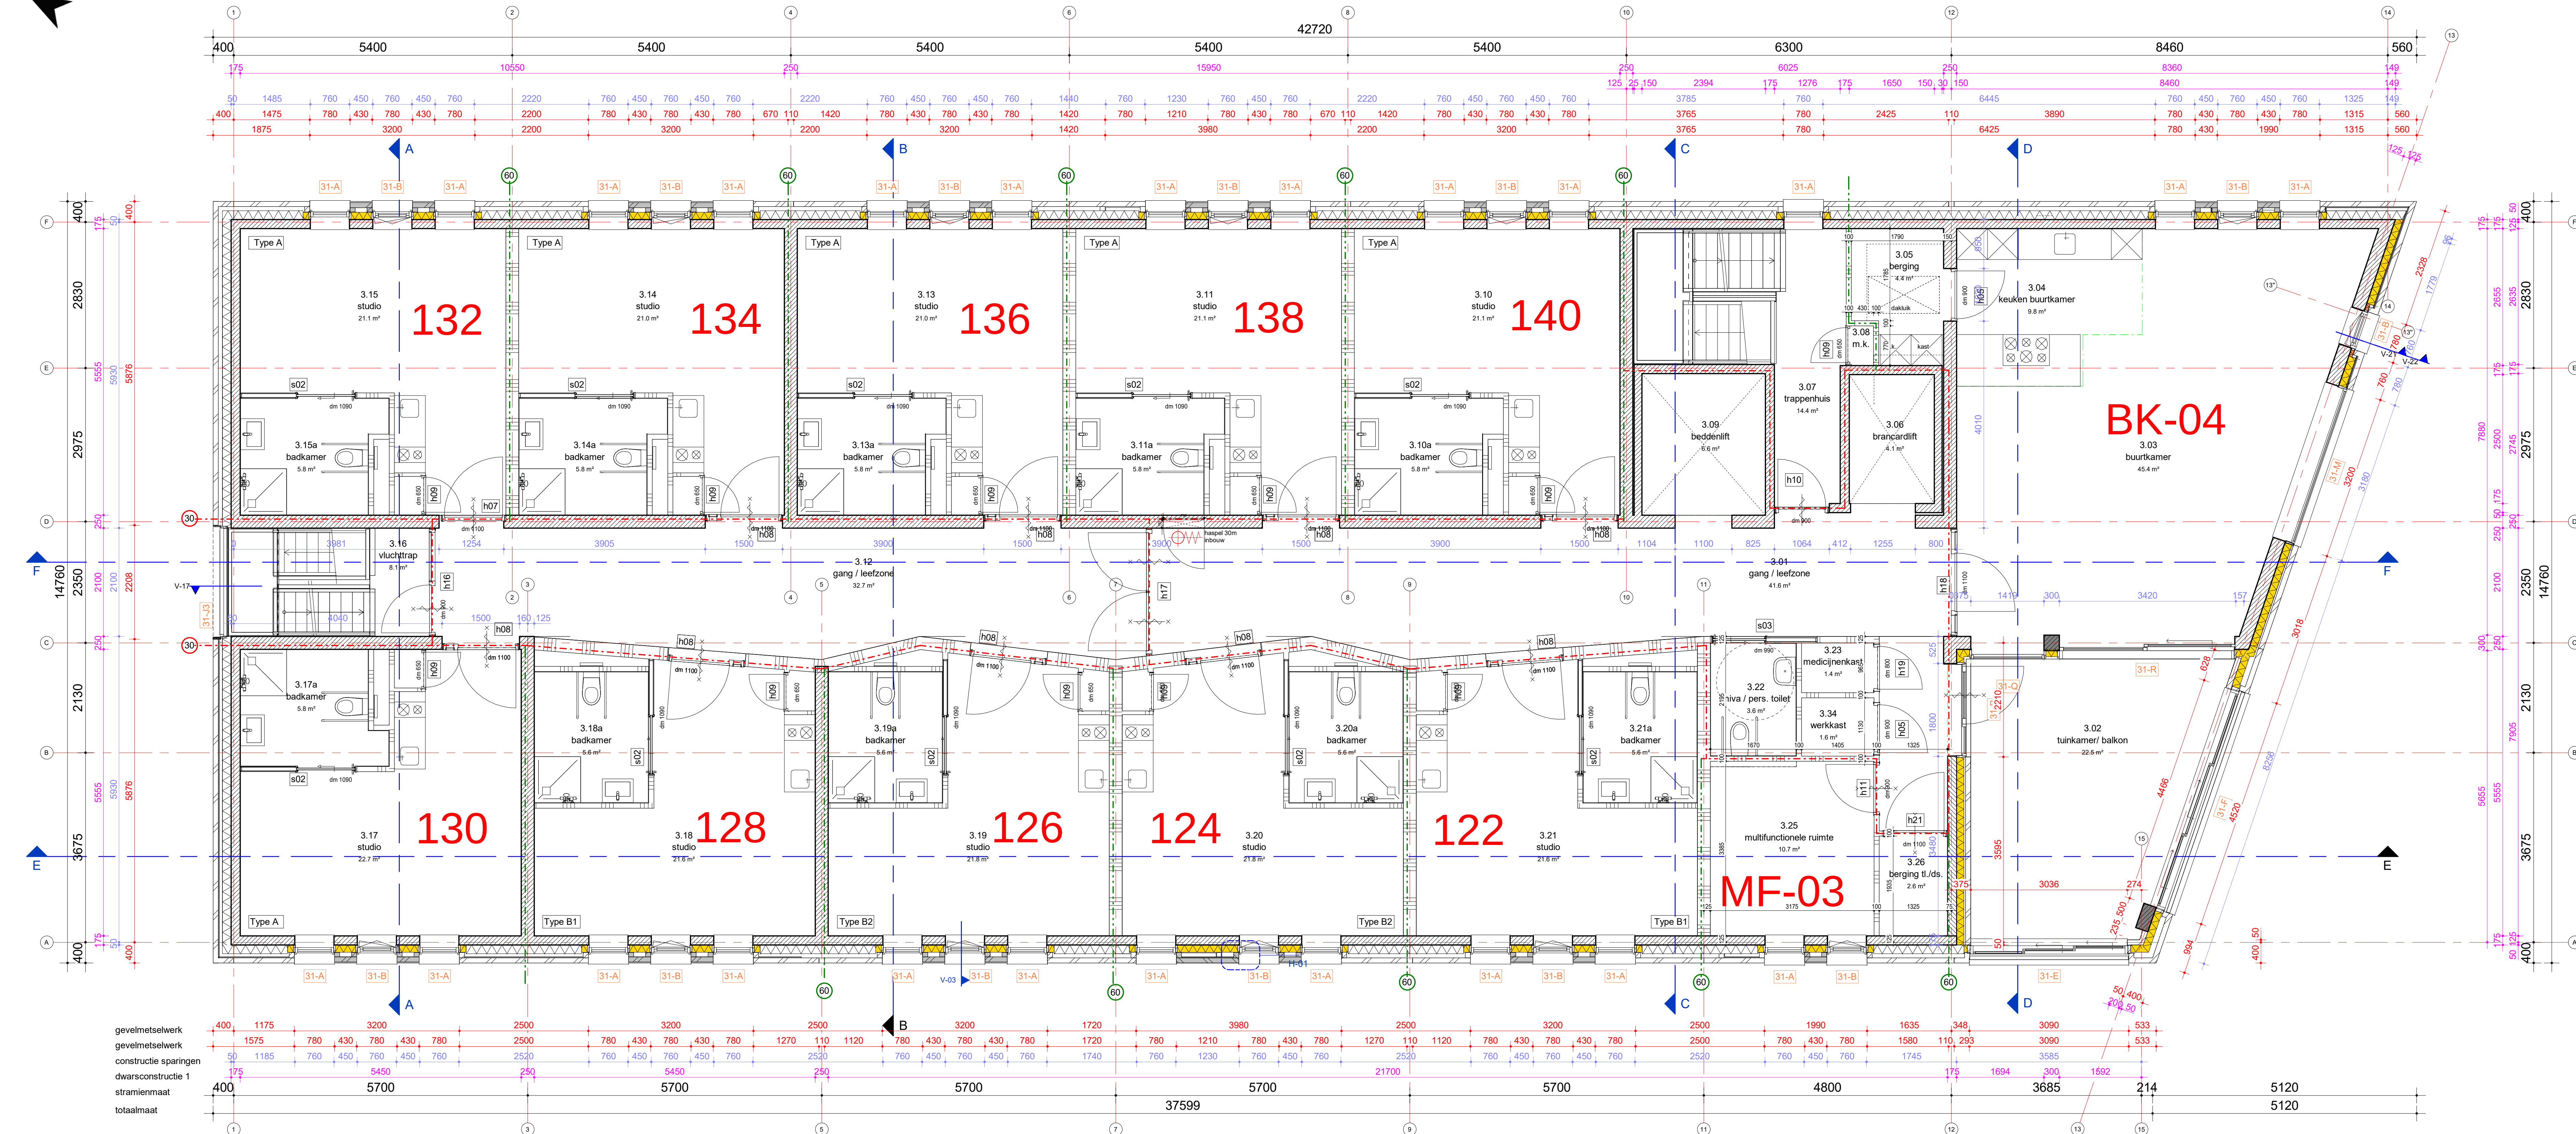

- Renvooi**
- metselwerk horizontaal wildverband 100mm
 - metselwerk verticaal wildverband 100mm
 - metselwerk geëigeld gevelverband 100mm
 - metselwerk geëigeld gevelverband 100mm
 - metselwerk geëigeld gevelverband 100mm
 - multimax 31 ultra 142mm
 - PIR isolatie 60 / 100mm
 - PIR isolatie 100 / 175 / 250mm
 - betonwand / betonkolom 250mm & 300x300mm
 - metastud 100 / 150 / 250mm
 - betonlegels
 - 60 minuten brandwerend
 - 30 minuten brandwerend
 - 30 minuten in twee richtingen, zelfsluitend
 - 30 minuten in een richting, zelfsluitend
 - zelfsluitend bij brand rookdoorlatend Sa
 - 30 minuten in twee richtingen
 - 30 minuten in een richting
 - brandslanghaspel 30 meter (inbouw)
- Installaties met CCV-inspectiecijfer
- Brandmeld met geëigeld bewaking conform NEN 2535 en doormelding:
onderhoud cfm. NEN 2534-1
- Ontsmingsalarm cfm. NEN 2575, onderhoud conform NEN2554-2
- Materiaal en overige brandveiligheid zie rapport Brandveiligheid Erik Janse
- Brandwerendheid constructie 90 minuten i.o.m. Bouwbesluit art. 2.10.2
- In alle gevelkozijnen, behoudens in de noordgevel, beglazing met ZTA 40% en LTA 70% toepassen
Zie voor alle overige normeringen het document BOUWBESLUITTOETSING.PDF
opmerking: voor overige vloer-, wandafwerkingen en uitvoeringwijze zie kleur- en materiaalboek

Teknr.: 210006-002-03
Datum: 16-02-2022

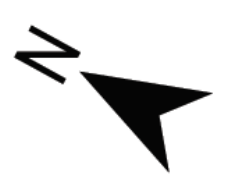

HENRY STANLEYSTRAAT te ALMERE

Opdrachtgever
ALLIANTIE ONTWIKKELING

Projectadres
Henry Stanleystraat
Sectie: W
Perseel: 1375
Gemeente Almere

bct architecten, ingenieurs en adviseurs bv
Capitool 15
Postbus 1056
7500 BB Enschede
+31 (0)53 4 884 884
info@bctarchitecten.nl
www.bctarchitecten.nl

Onderwerp
3de Verdieping

Fase
Werktekening

Formaat
A1++ (1189 x 594 mm)

Schaal
1 : 50

Datum
12-11-2021

Projectnummer
20102

Architect
ing. Leonie Borgerink
BORGERINK ARCHITECTEN

Projectleider

Modelleur

W-103